


Схема размещения рекламных конструкций
по ул. Строителей, село Богатое, Богатовского района
Самарской области.

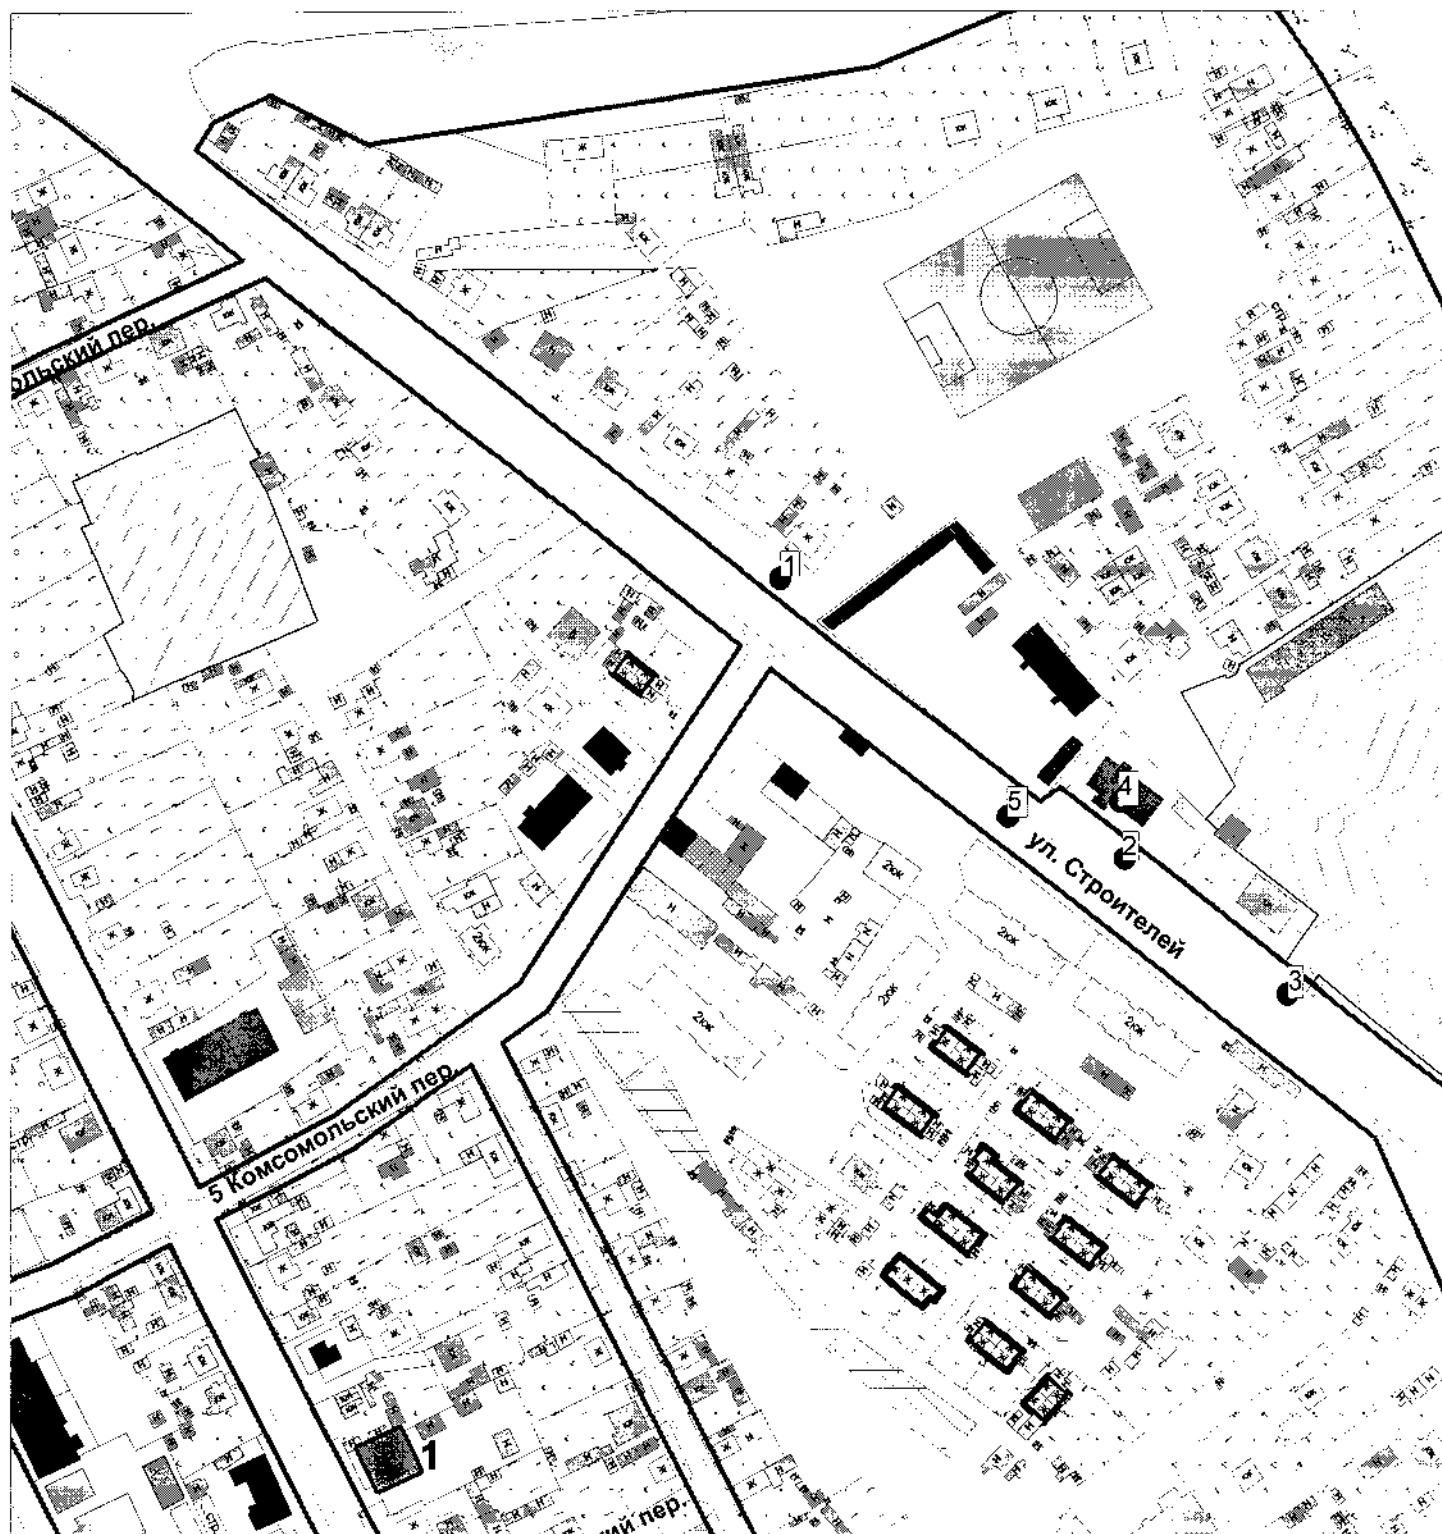

- 1- ул. Строителей, напротив дома № 104, щитовая конструкция с размером информационного поля 6 х 3 м.
- 2- ул. Строителей, напротив дома № 65, щитовая конструкция с размером информационного поля 6 х 3 м.
- 3- ул. Строителей, напротив дома № 63, щитовая конструкция с размером информационного поля 6 х 3 м.
- 4- ул. Строителей, на фасаде дома № 74 Б, щитовая конструкция с размером информационного поля до 12 х 3 м.
- 5- ул. Строителей, напротив дома № 65, перетяг через а/дорогу с размером информационного поля до 12 х 1 м.